


# 市民シアター ホール 舞台

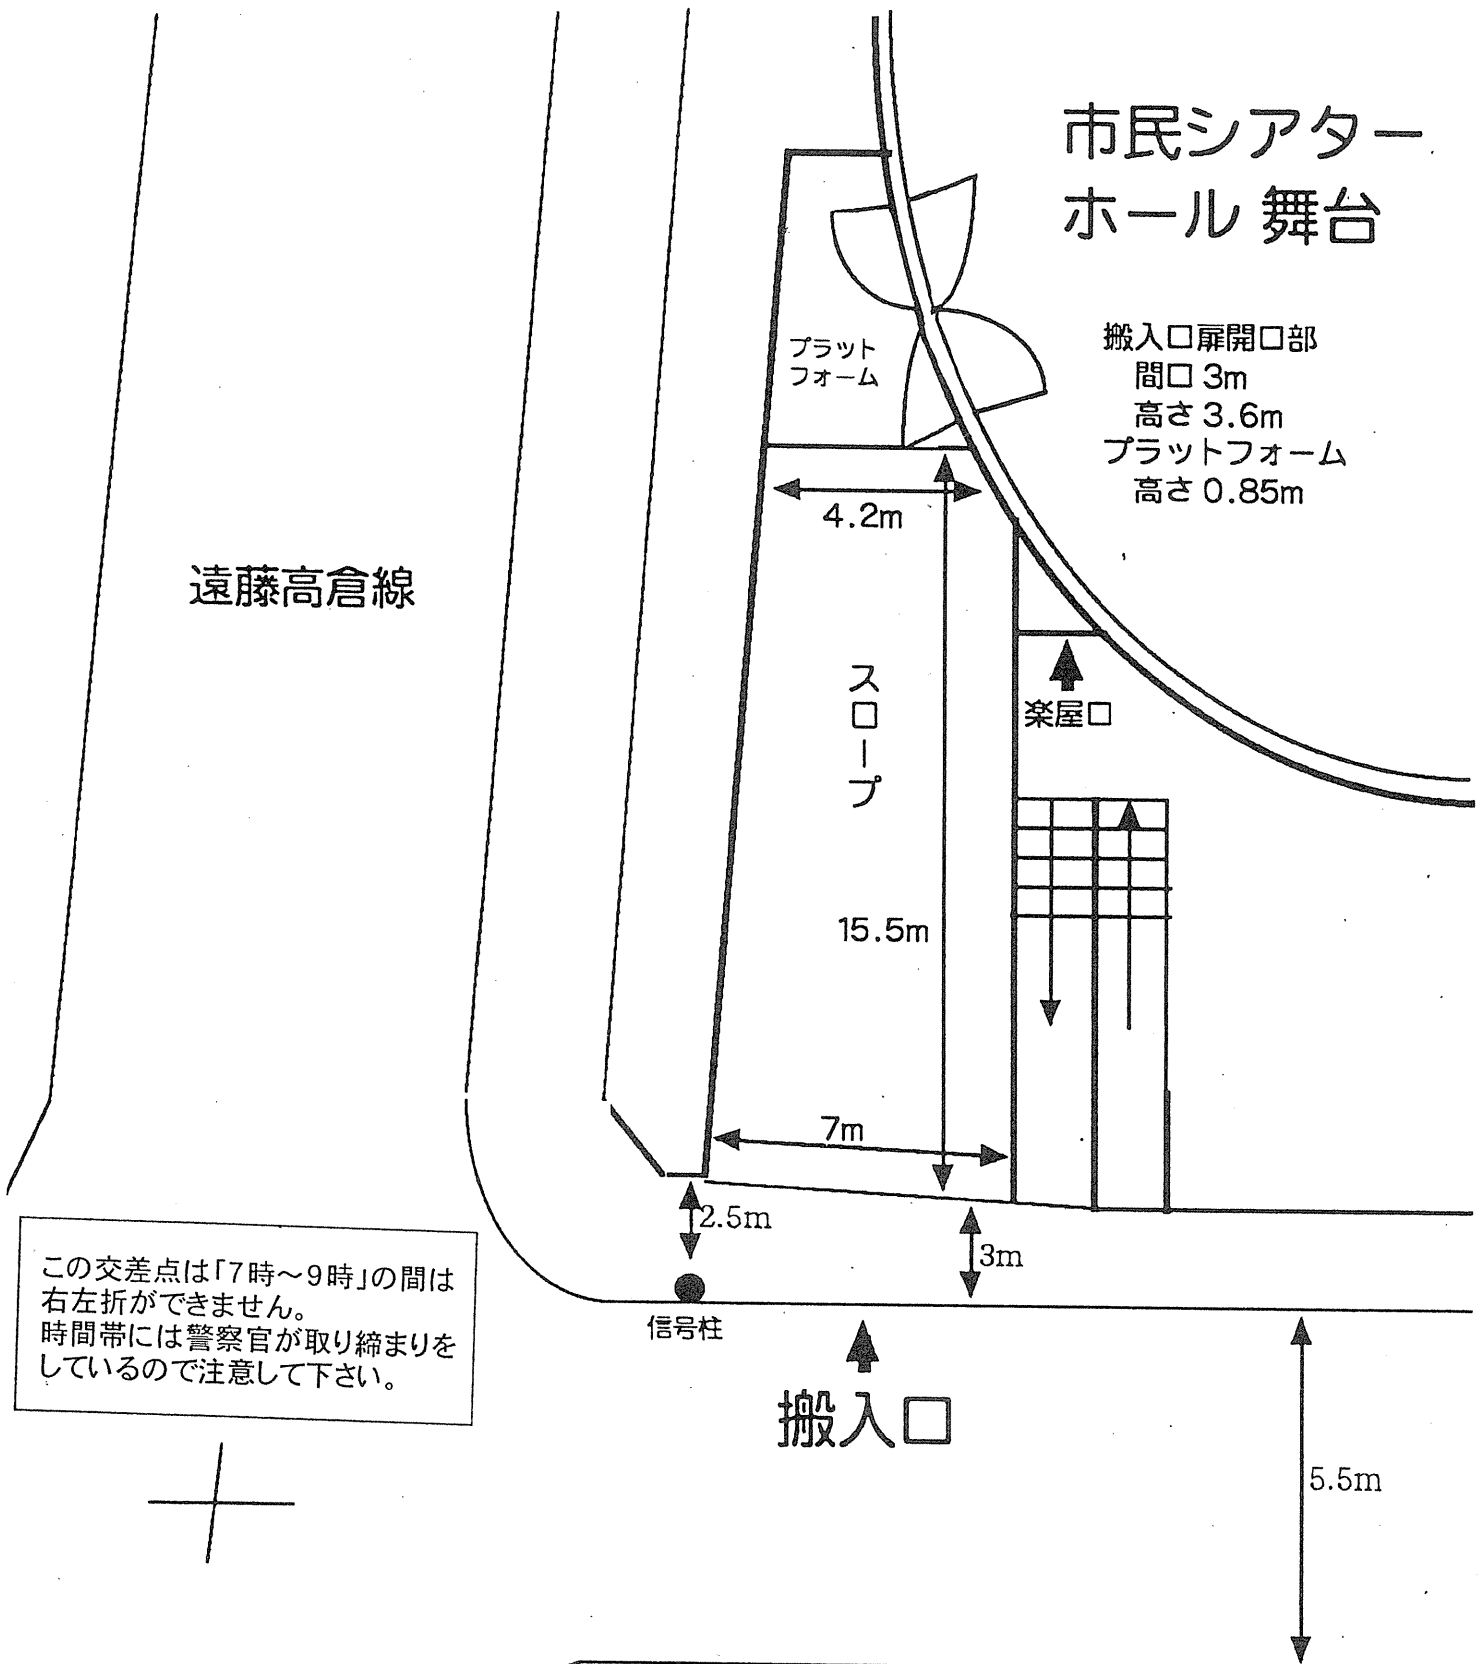

搬入口扉開口部  
間口 3m  
高さ 3.6m  
プラットフォーム  
高さ 0.85m

遠藤高倉線

プラット  
フォーム

4.2m

ス  
ロ  
ー  
プ

15.5m

楽屋口

7m

2.5m


3m

信号柱

搬入口

5.5m

この交差点は「7時～9時」の間は  
右左折ができません。  
時間帯には警察官が取り締まりを  
しているので注意して下さい。

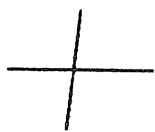

4.3m

搬入口プラットフォームに屋根  
が設けられてます、車両の後ろ  
一部が隠れます。高さ 4.3m

